


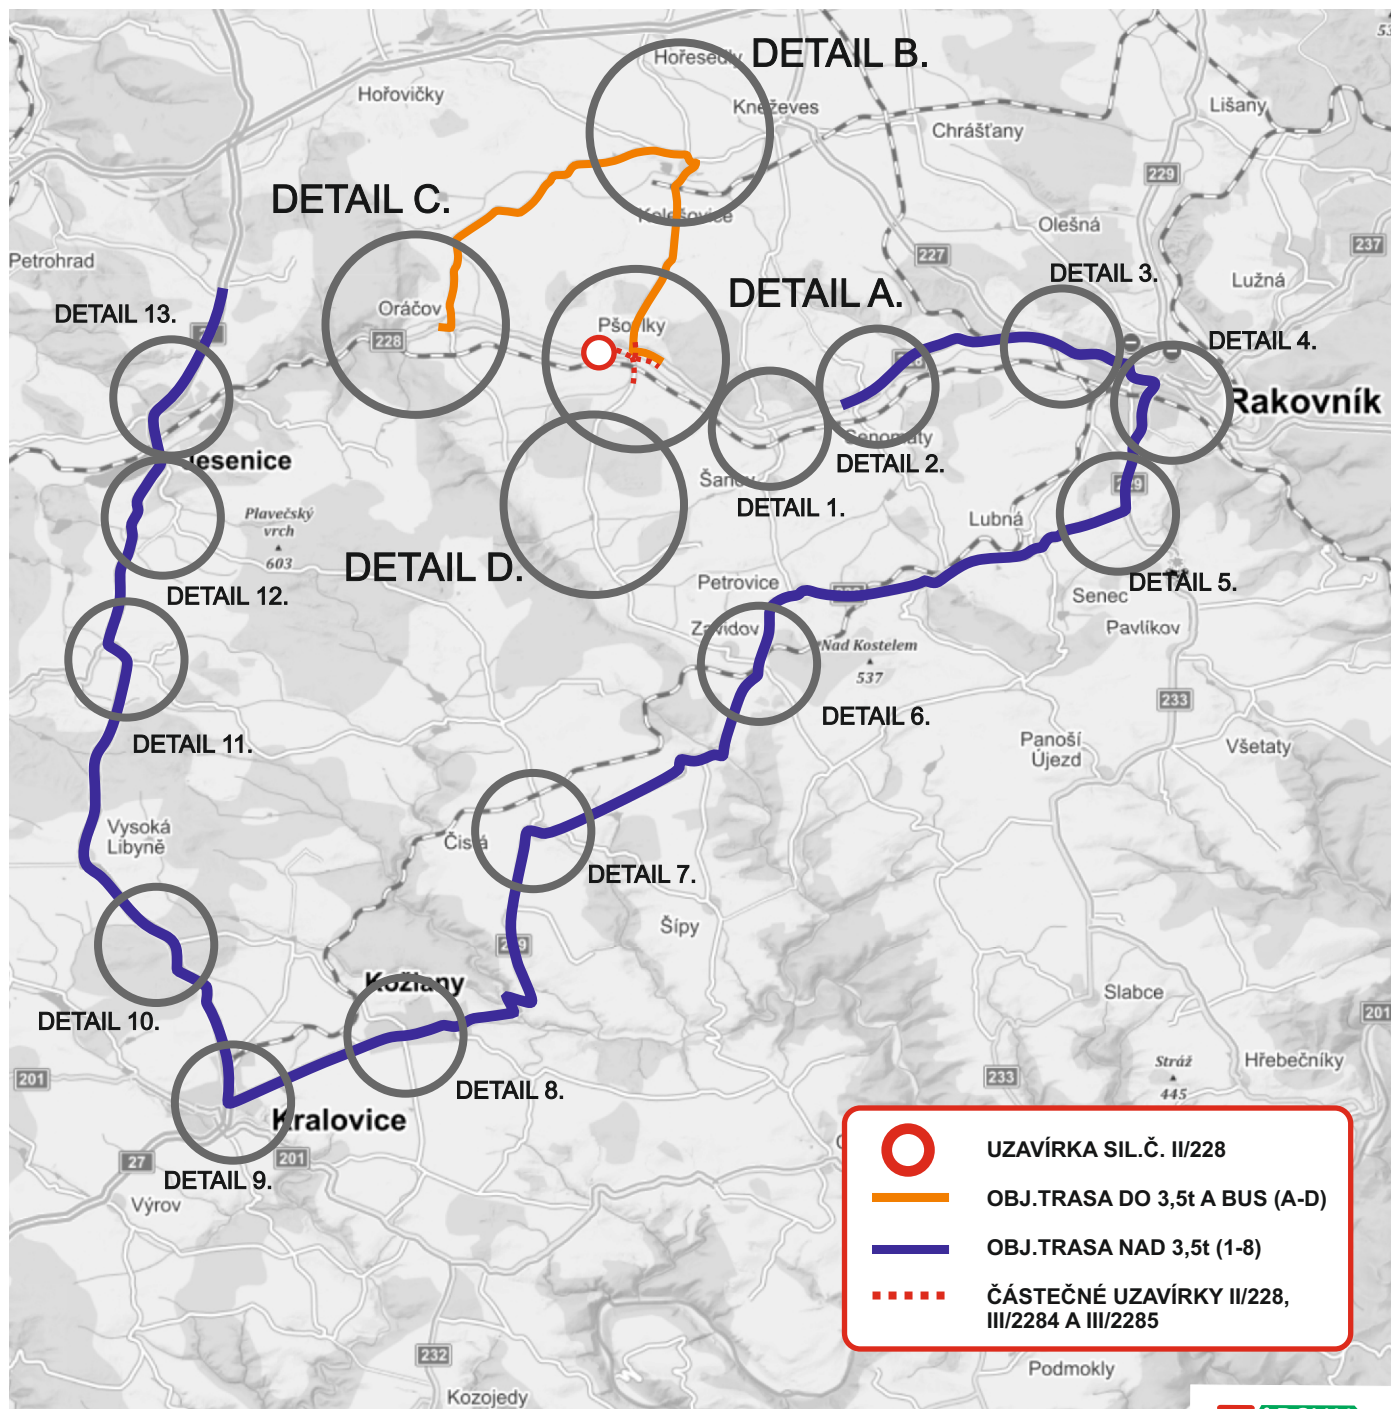

• **DOPRAVNÍ ZNAČENÍ** •
PROJEKTY REALIZACE PRONÁJEM




Vypracoval: Michal Gregor tel.: 777 690 025, e-mail: gregor@adsum.cz	Zodpovědný projektant, kontrola: Martin Frolík	 • DOPRAVNÍ ZNAČENÍ • PROJEKTY REALIZACE PRONÁJEM ADSUM spol. s r.o. Havlíčková 923, 273 51 Unhošť provozovna: Lidická 7, 273 51 unhošť tel./fax: +420 312 698 482 mobil: +420 777 690 022 e-mail: adsum@adsum.cz http://www.adsum.cz IČ: 451 44 991, DIČ: CZ 451 44 991, KB Kladno, č.ú. 807741141/0100 Společnost vedena od 21. února 1992 u Městského soudu v Praze, spisová značka C7462	
Investor: OBEC PŠOVLKY Pšovky 97, 270 31 Pšovky			
Objednatel : EKOLOGICKÁ STAVEBNÍ s.r.o. Průmyslová 527, 267 01 Králův Dvůr			
Stavba (akce): KANALIZACE A ČOV PŠOVLKY		Číslo zakázky: DIO-17-1/2023	
Objekt: Výstavba kanalizačních přípojek - - úplná a částečné uzavírky.		Datum: 01/2023	
		Stupeň: RDS	
		Měřítko: -	
		Počet formátů: A4	
		Číslo přílohy:	Paré:

CELKOVÁ SITUACE






DETAILY KŘÍŽOVATEK S D






uzavírka II/228 v obci Pšovky - obj.trasa do 3,5t

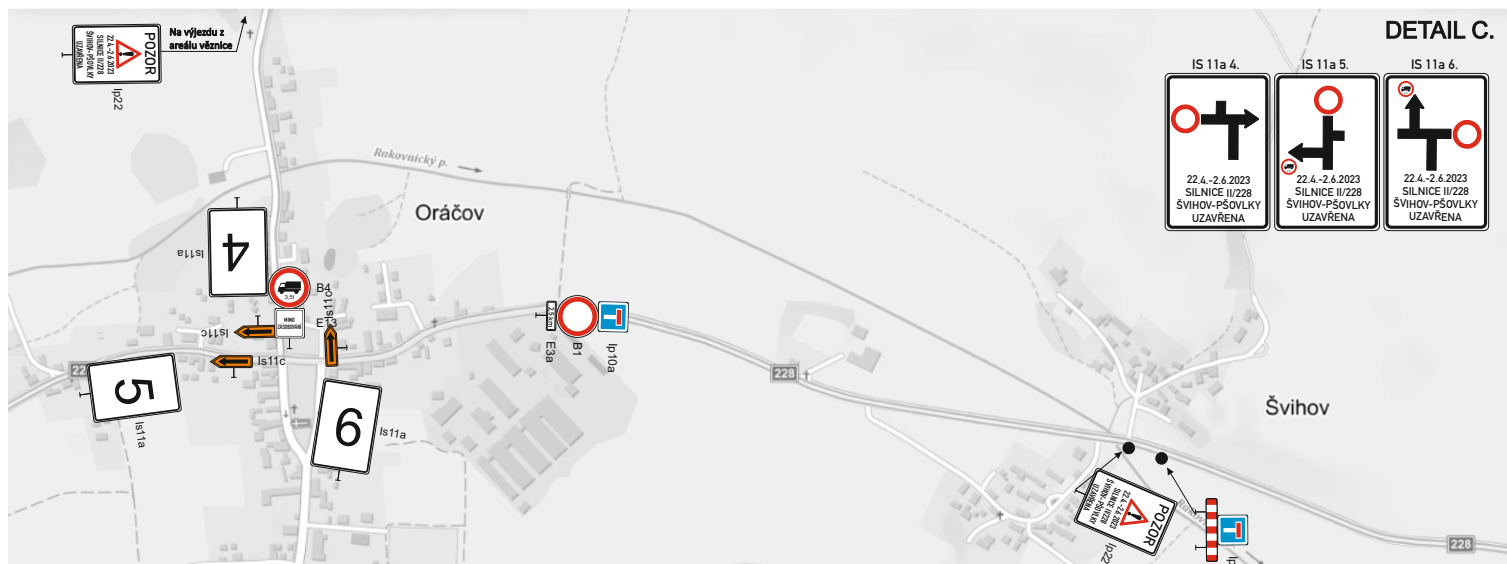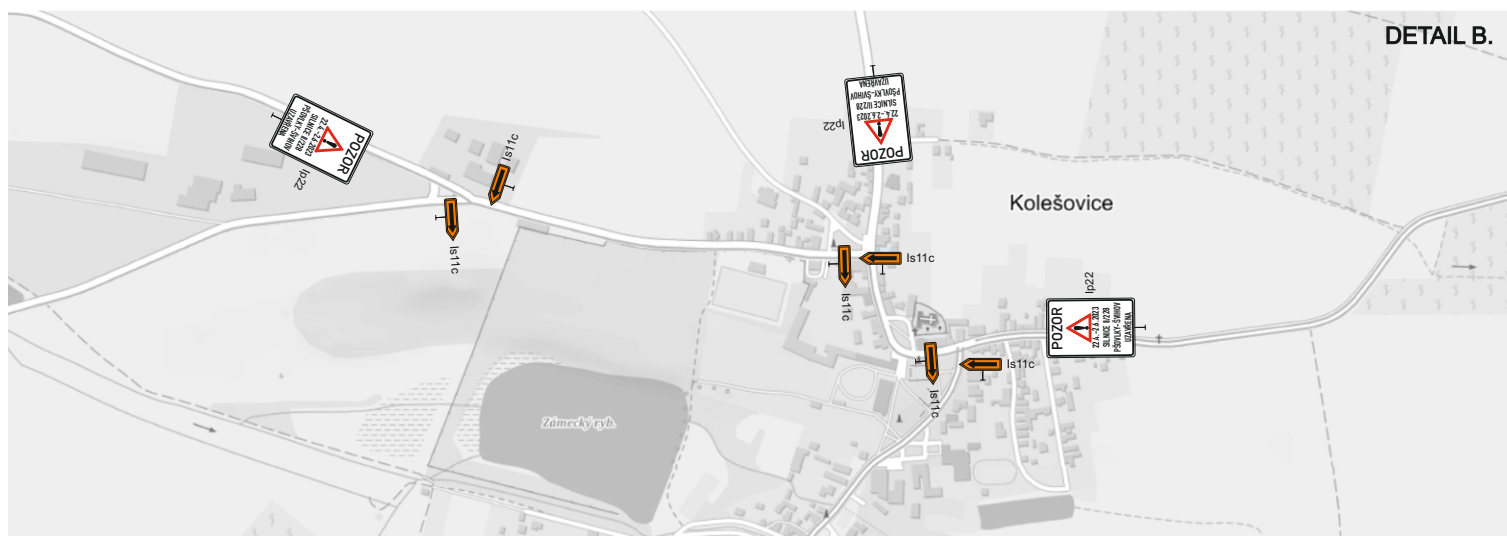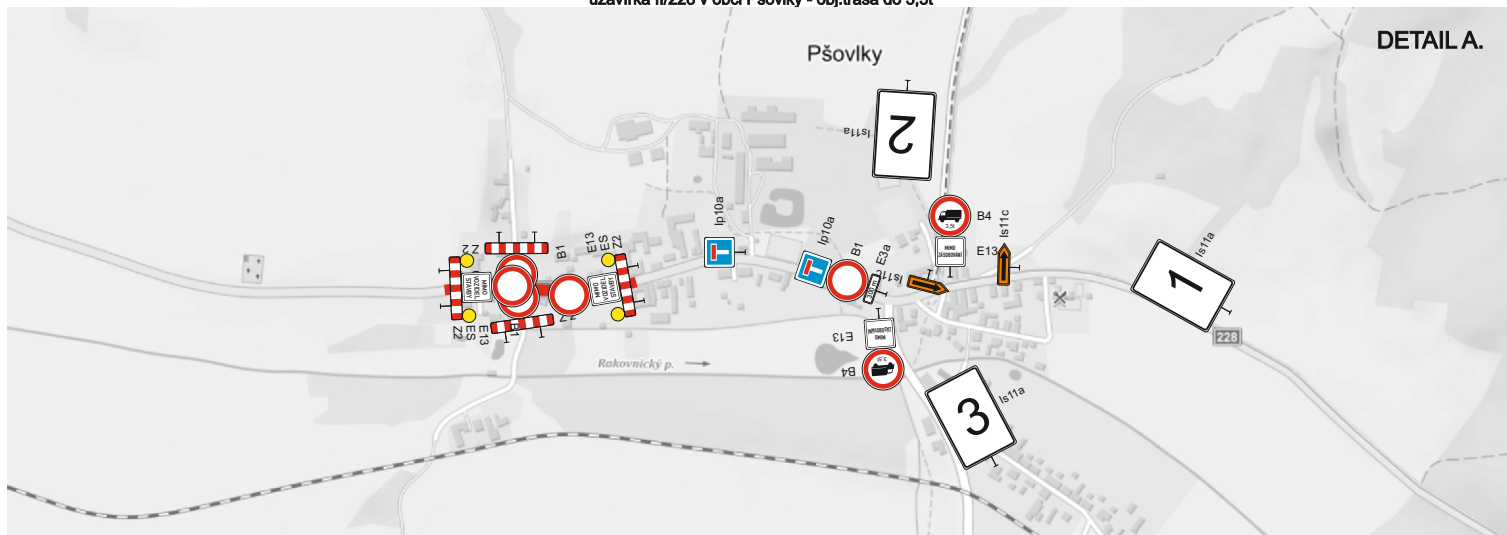


DETAILY KŘIŽOVATEK S DZ

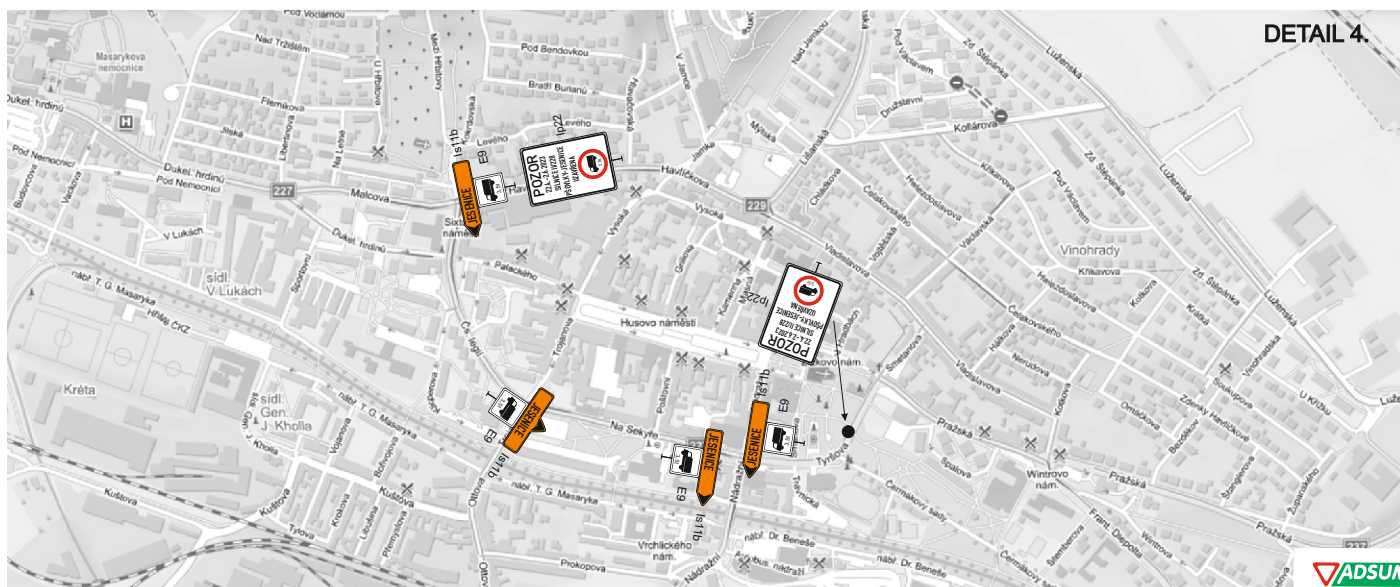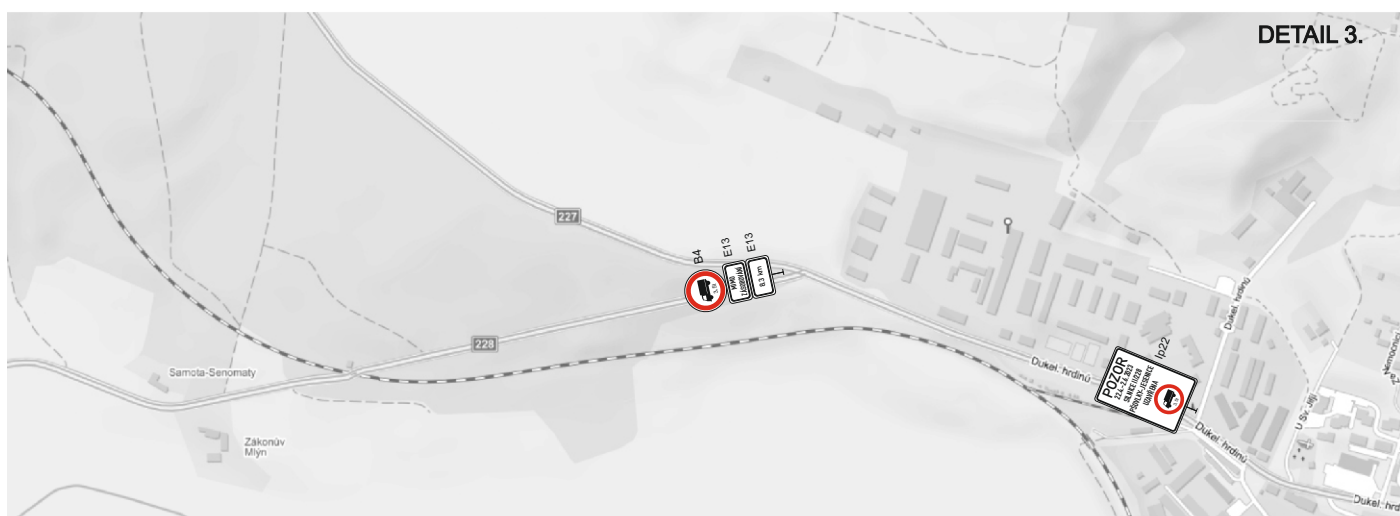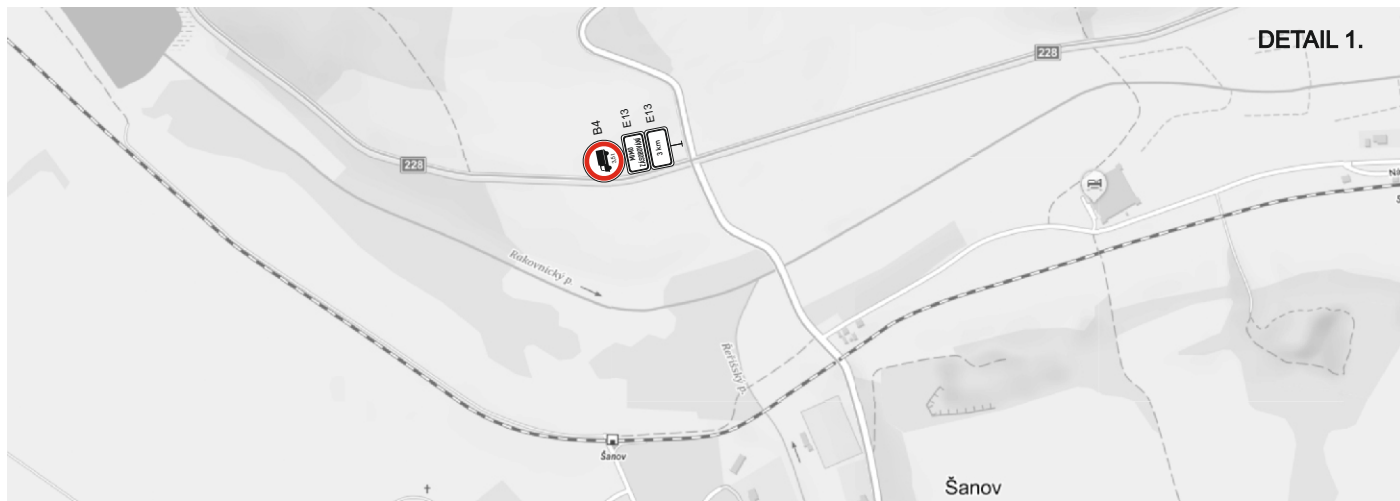

DETAILY KŘÍŽOVATEK S DZ

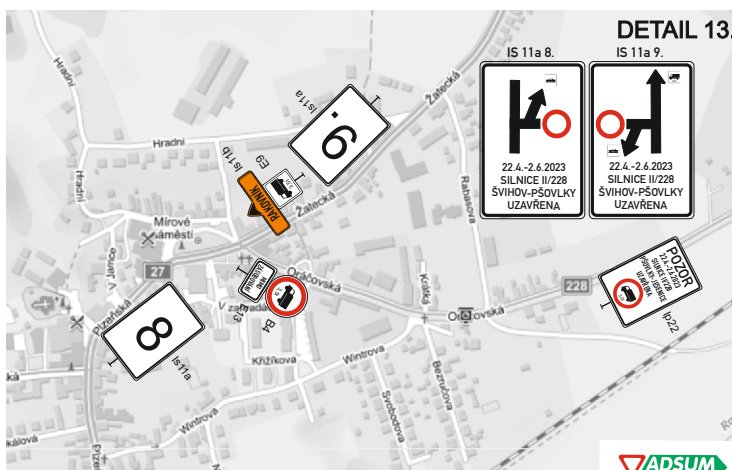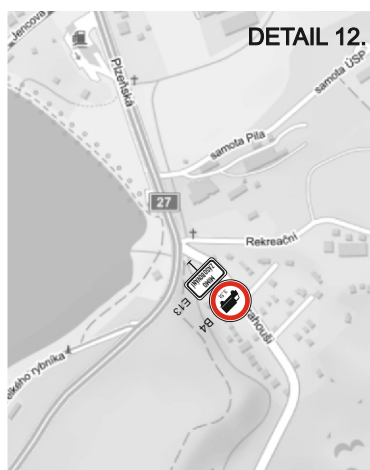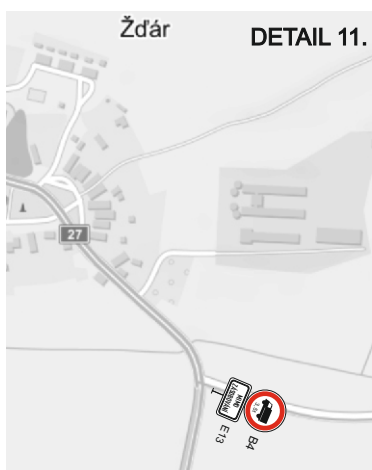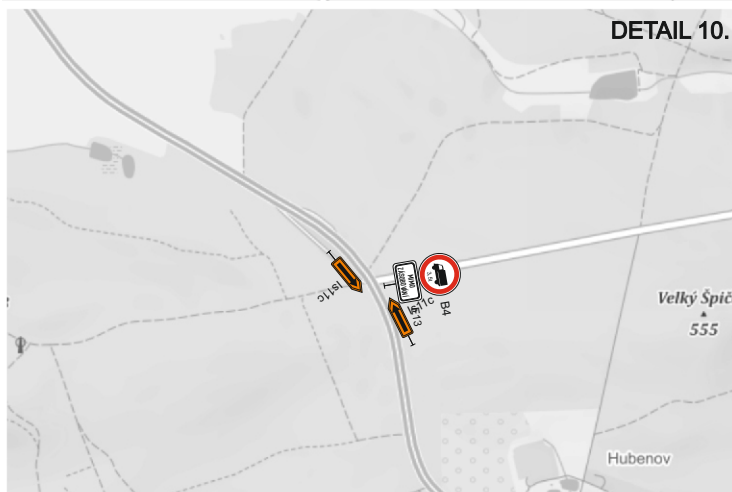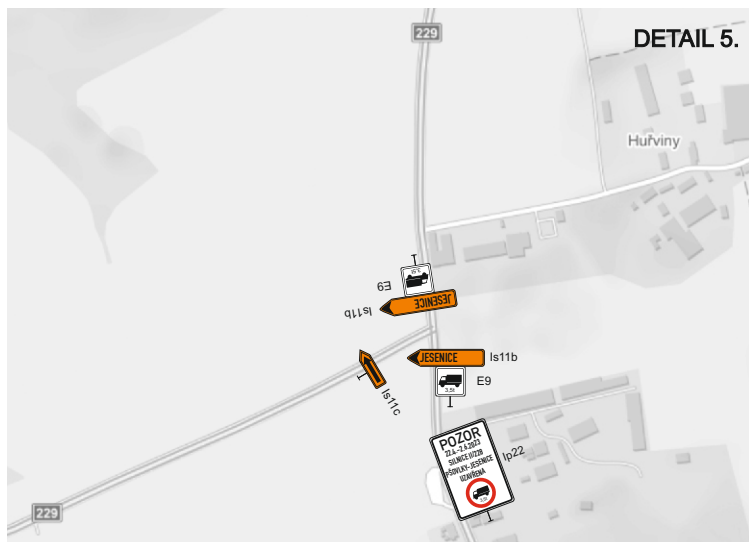


CELKOVÁ SITUACE

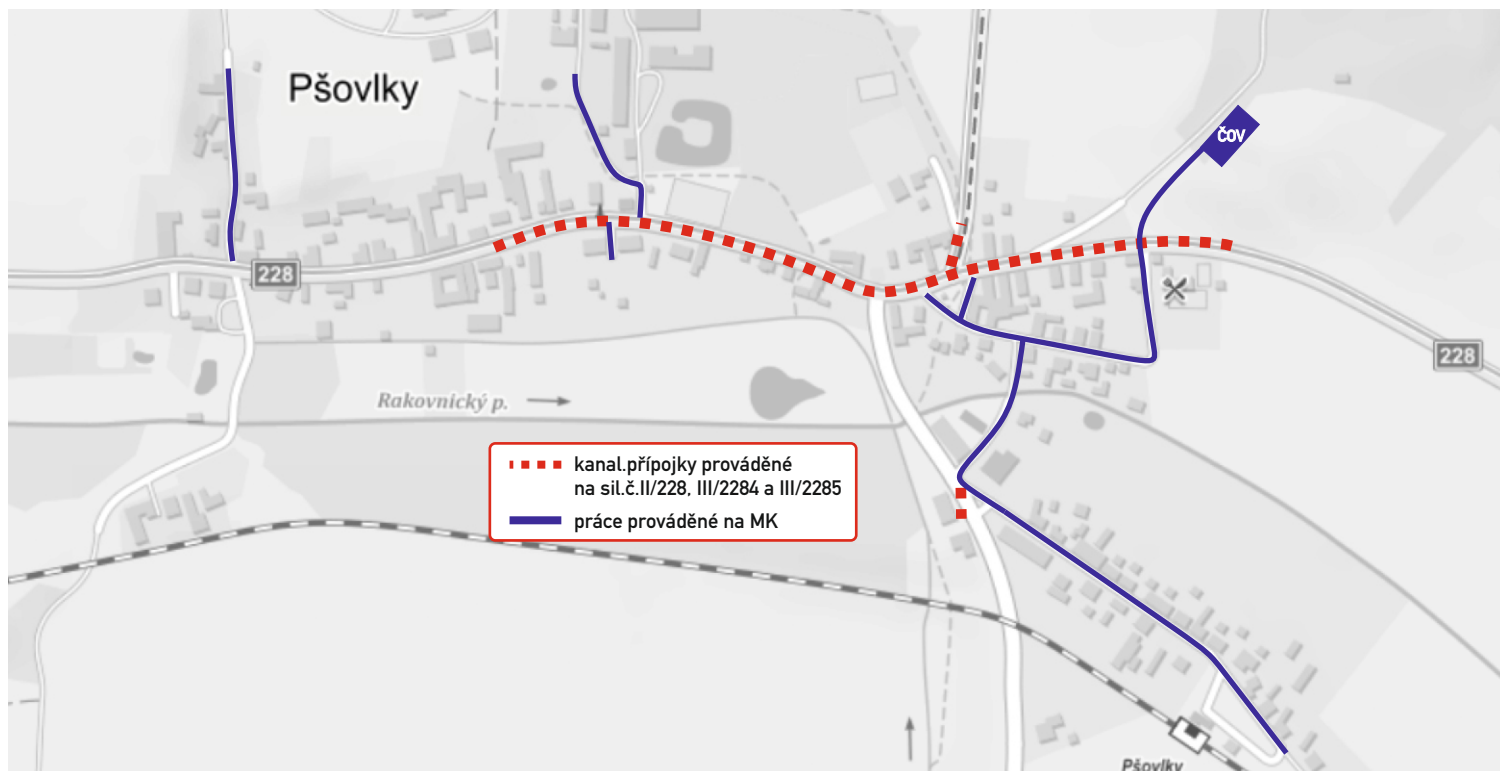


Schematické řešení částečných uzavírek na sil.č. II/228, III/2284 a III/2285 a úplných uzavírek na MK

příčný překop silnic II/228, III/2284 a III/2285 po polovinách
 částečná uzavírka
 v případě provádění více přípojek vedle sebe
 bude dodržena max.možná délka část,uzavírky 50m

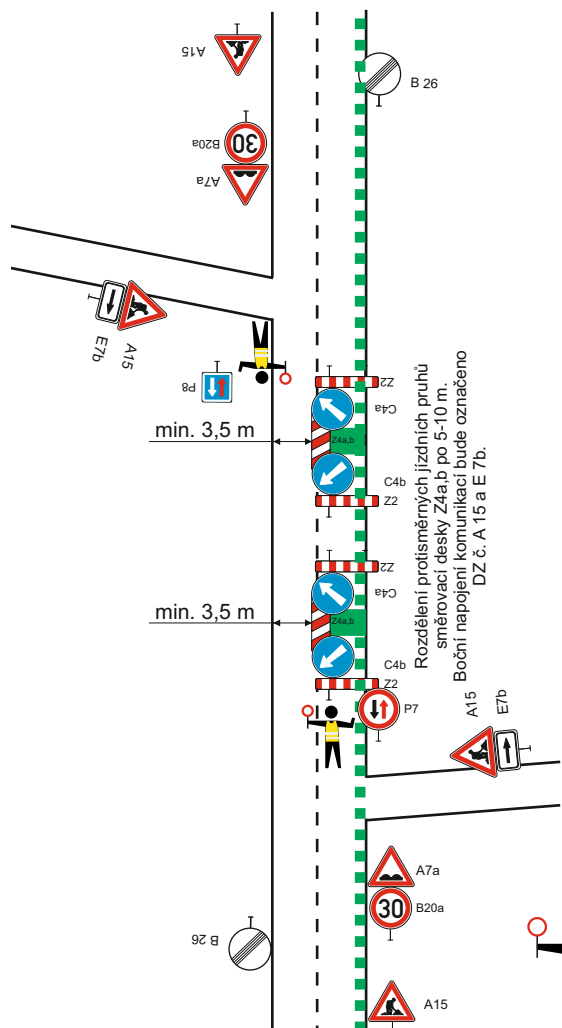

podélný/příčný výkop (slepá ulice)
 úplná uzavírka místní komunikace
 rezidenti budou informováni stavbyvedoucím o možném
 přístupu/příjezdu k jejich nemovitostem

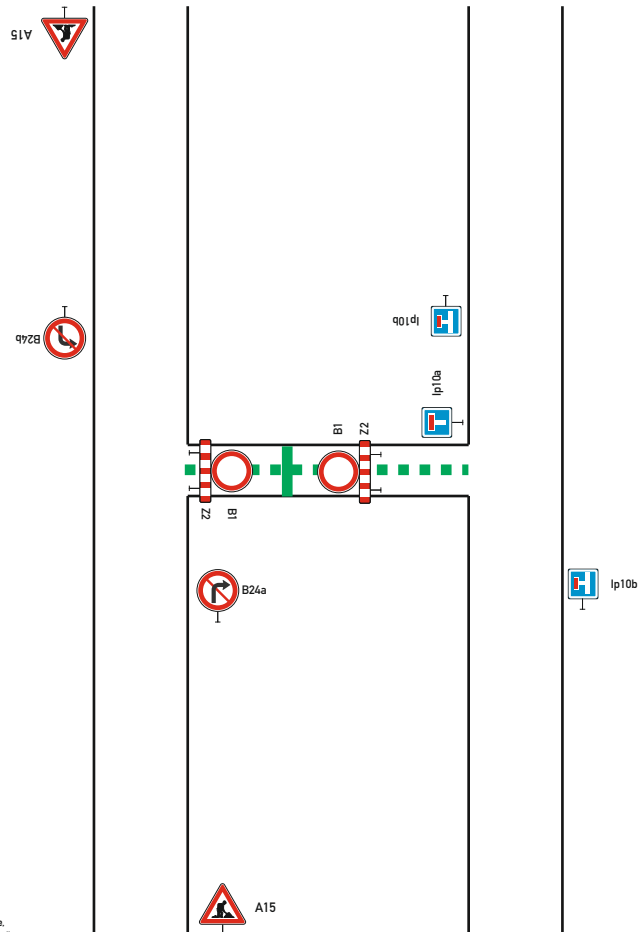

způsobily a následně poučeny pracovníci dodavatele,
 vybavenými výstražným oděvem a zastavovacím terčem