


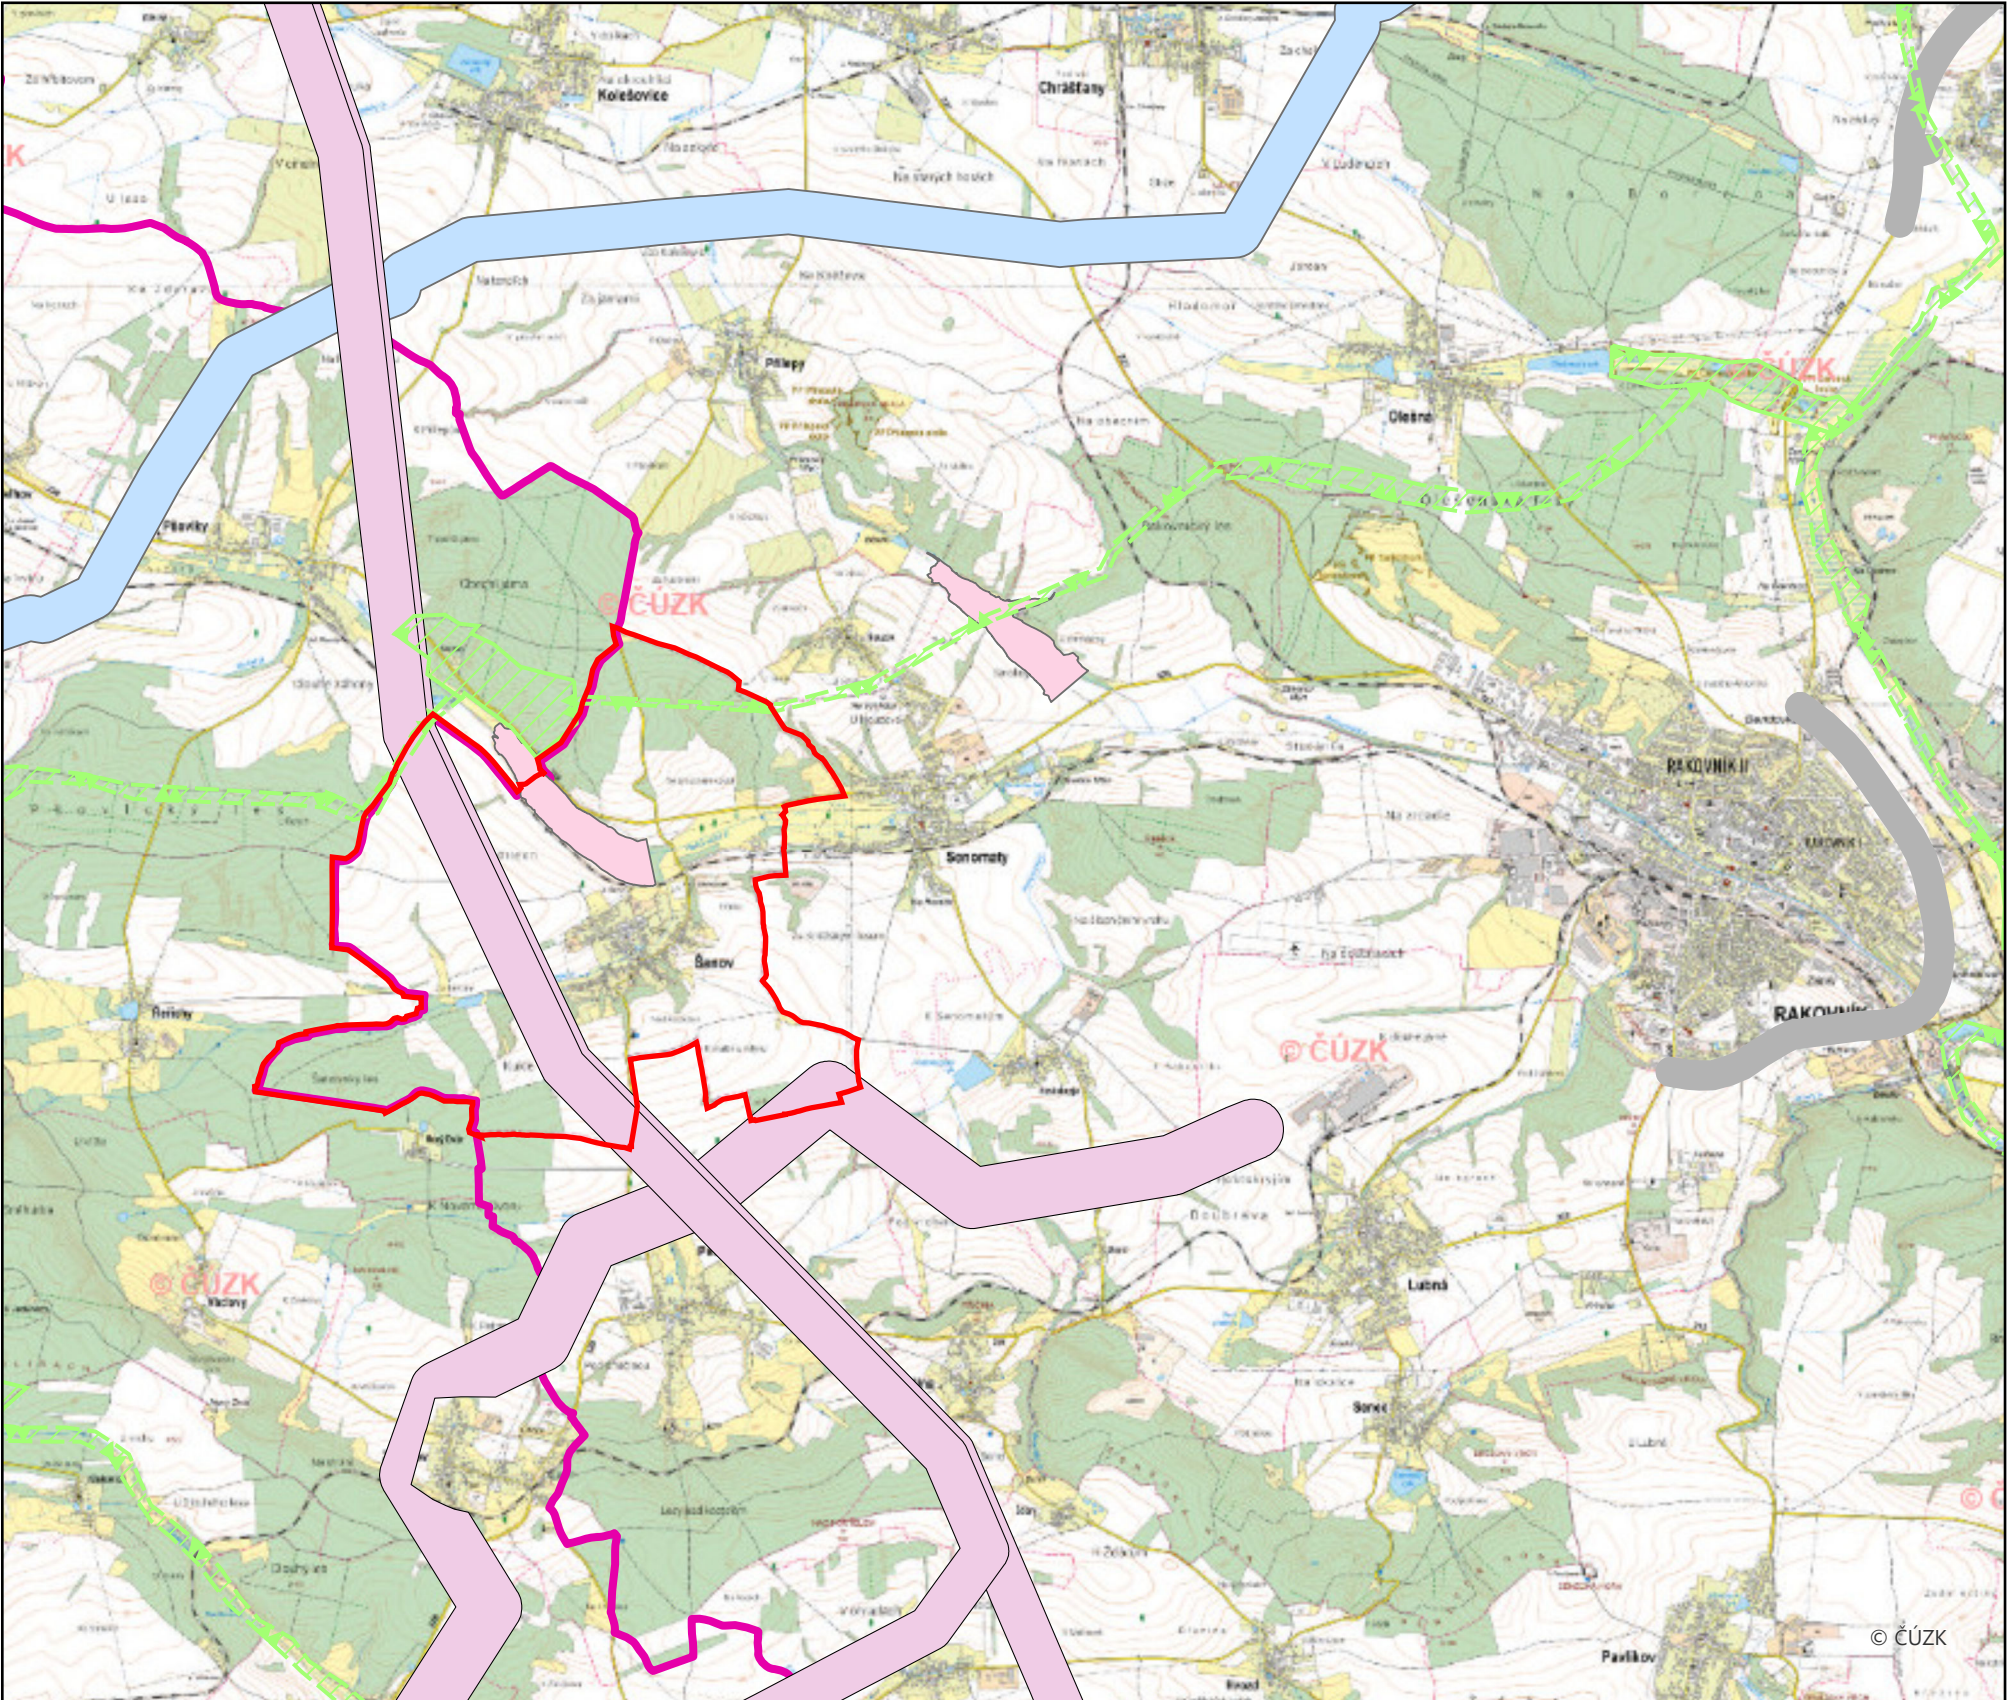

- Řešené území
- Územní systém ekologické stability
- Regionální biocentrum
- Regionální biokoridor
- Plochy a koridory nadmístního významu
- Koridor pro dopravu -II. třída
- protipovodňová ochrana
- ropovod, produktovod
- Koridor pro zásobování el. energií
- Specifické oblasti
- Jesenicko - Čistecsko

ZÁZNAM O ÚČINNOSTI		Otisk úředního razítka:
Označení správního orgánu, který územní plán vydal:		
Zastupitelstvo obce Šanov		
Datum nabytí účinnosti územního plánu:		
25.10.2024		
Jméno a příjmení, funkce a podpis oprávněné úřední osoby pořizovatele: Zdeněk Netrh, starosta obce Šanov		

Obec:		Šanov	
Dokumentace:		Odůvodnění územního plánu	
Pořizovatel:		Objednatel:	
Obecní úřad Šanov Šanov 119 270 31 Senomaty		Obec Šanov Šanov 119 270 31 Senomaty	
Odpovědný projektant:			
Ing. Lenka Cârová Autorizovaný architekt pro obor územní plánování ČKA 03858, IČ: 73559539 Jetřichovec 11, 395 01 Pacov			
Název výkresu:		Širší územní vztahy	
Měřítko:	Datum:	Etapa:	
1:100000	09/2024		
Formát:	Číslo výkresu:		
A4	6		