






SANOV


ÚZEMNÍ PLÁN OBCE

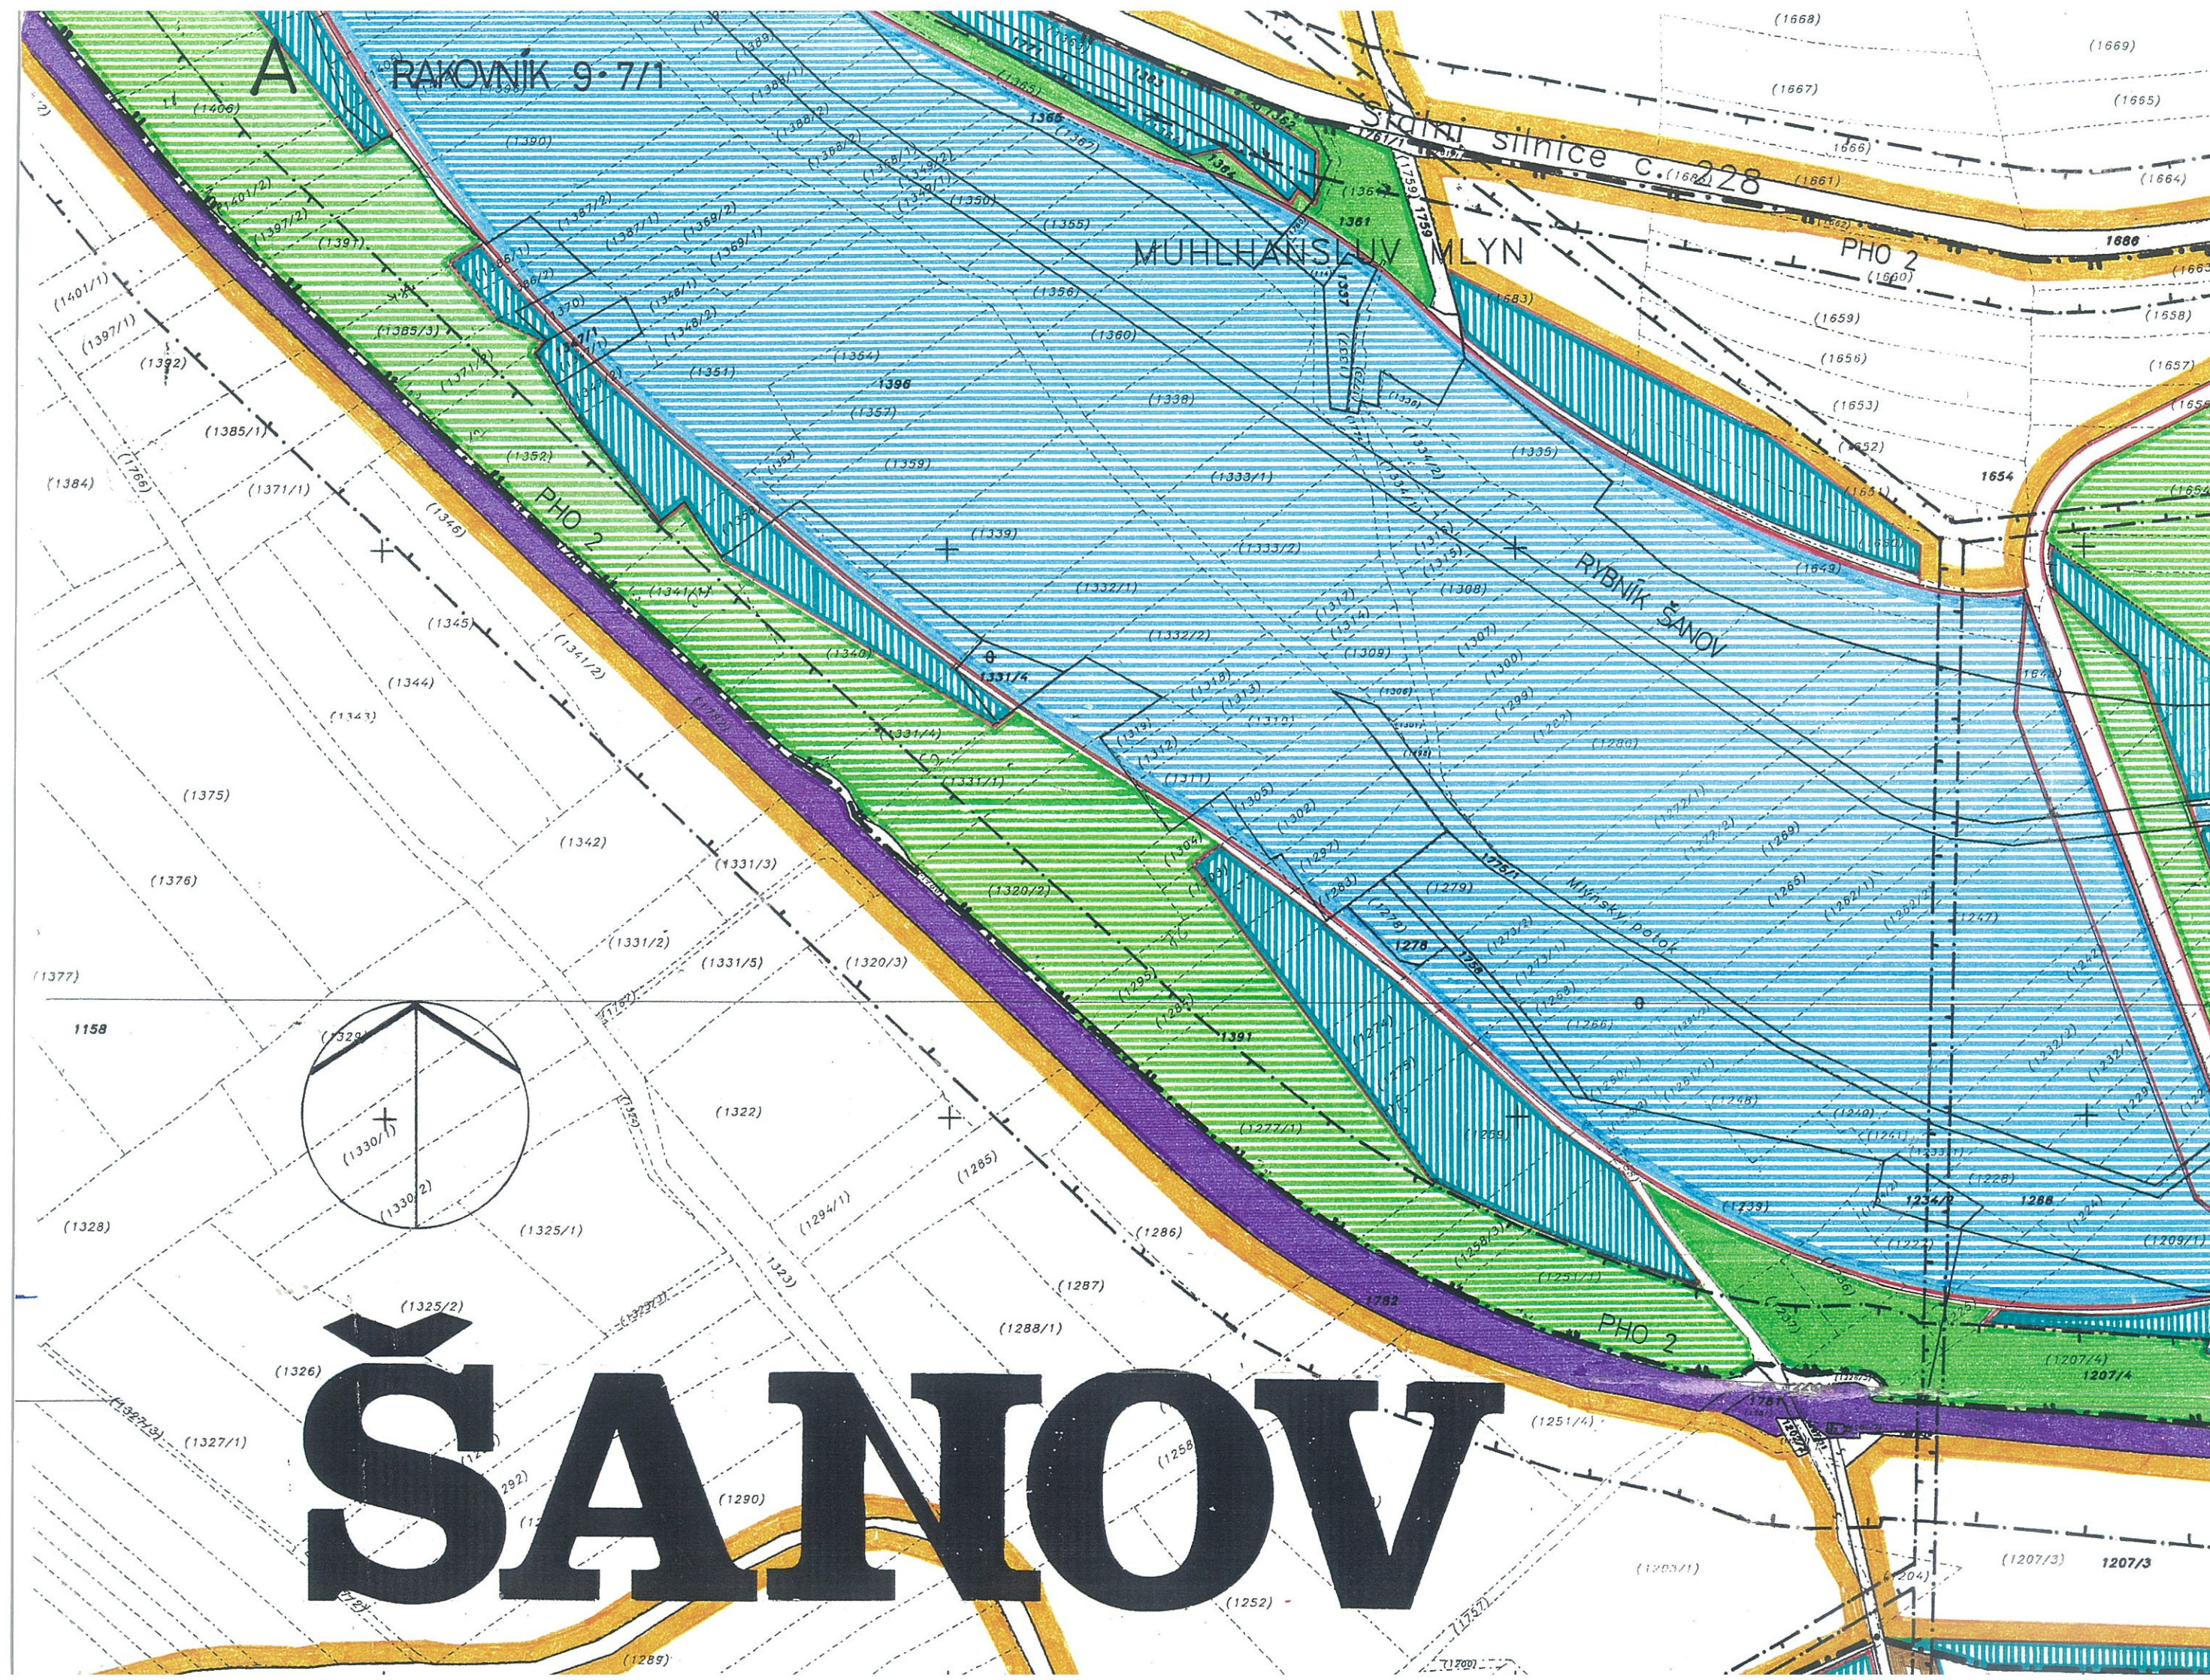

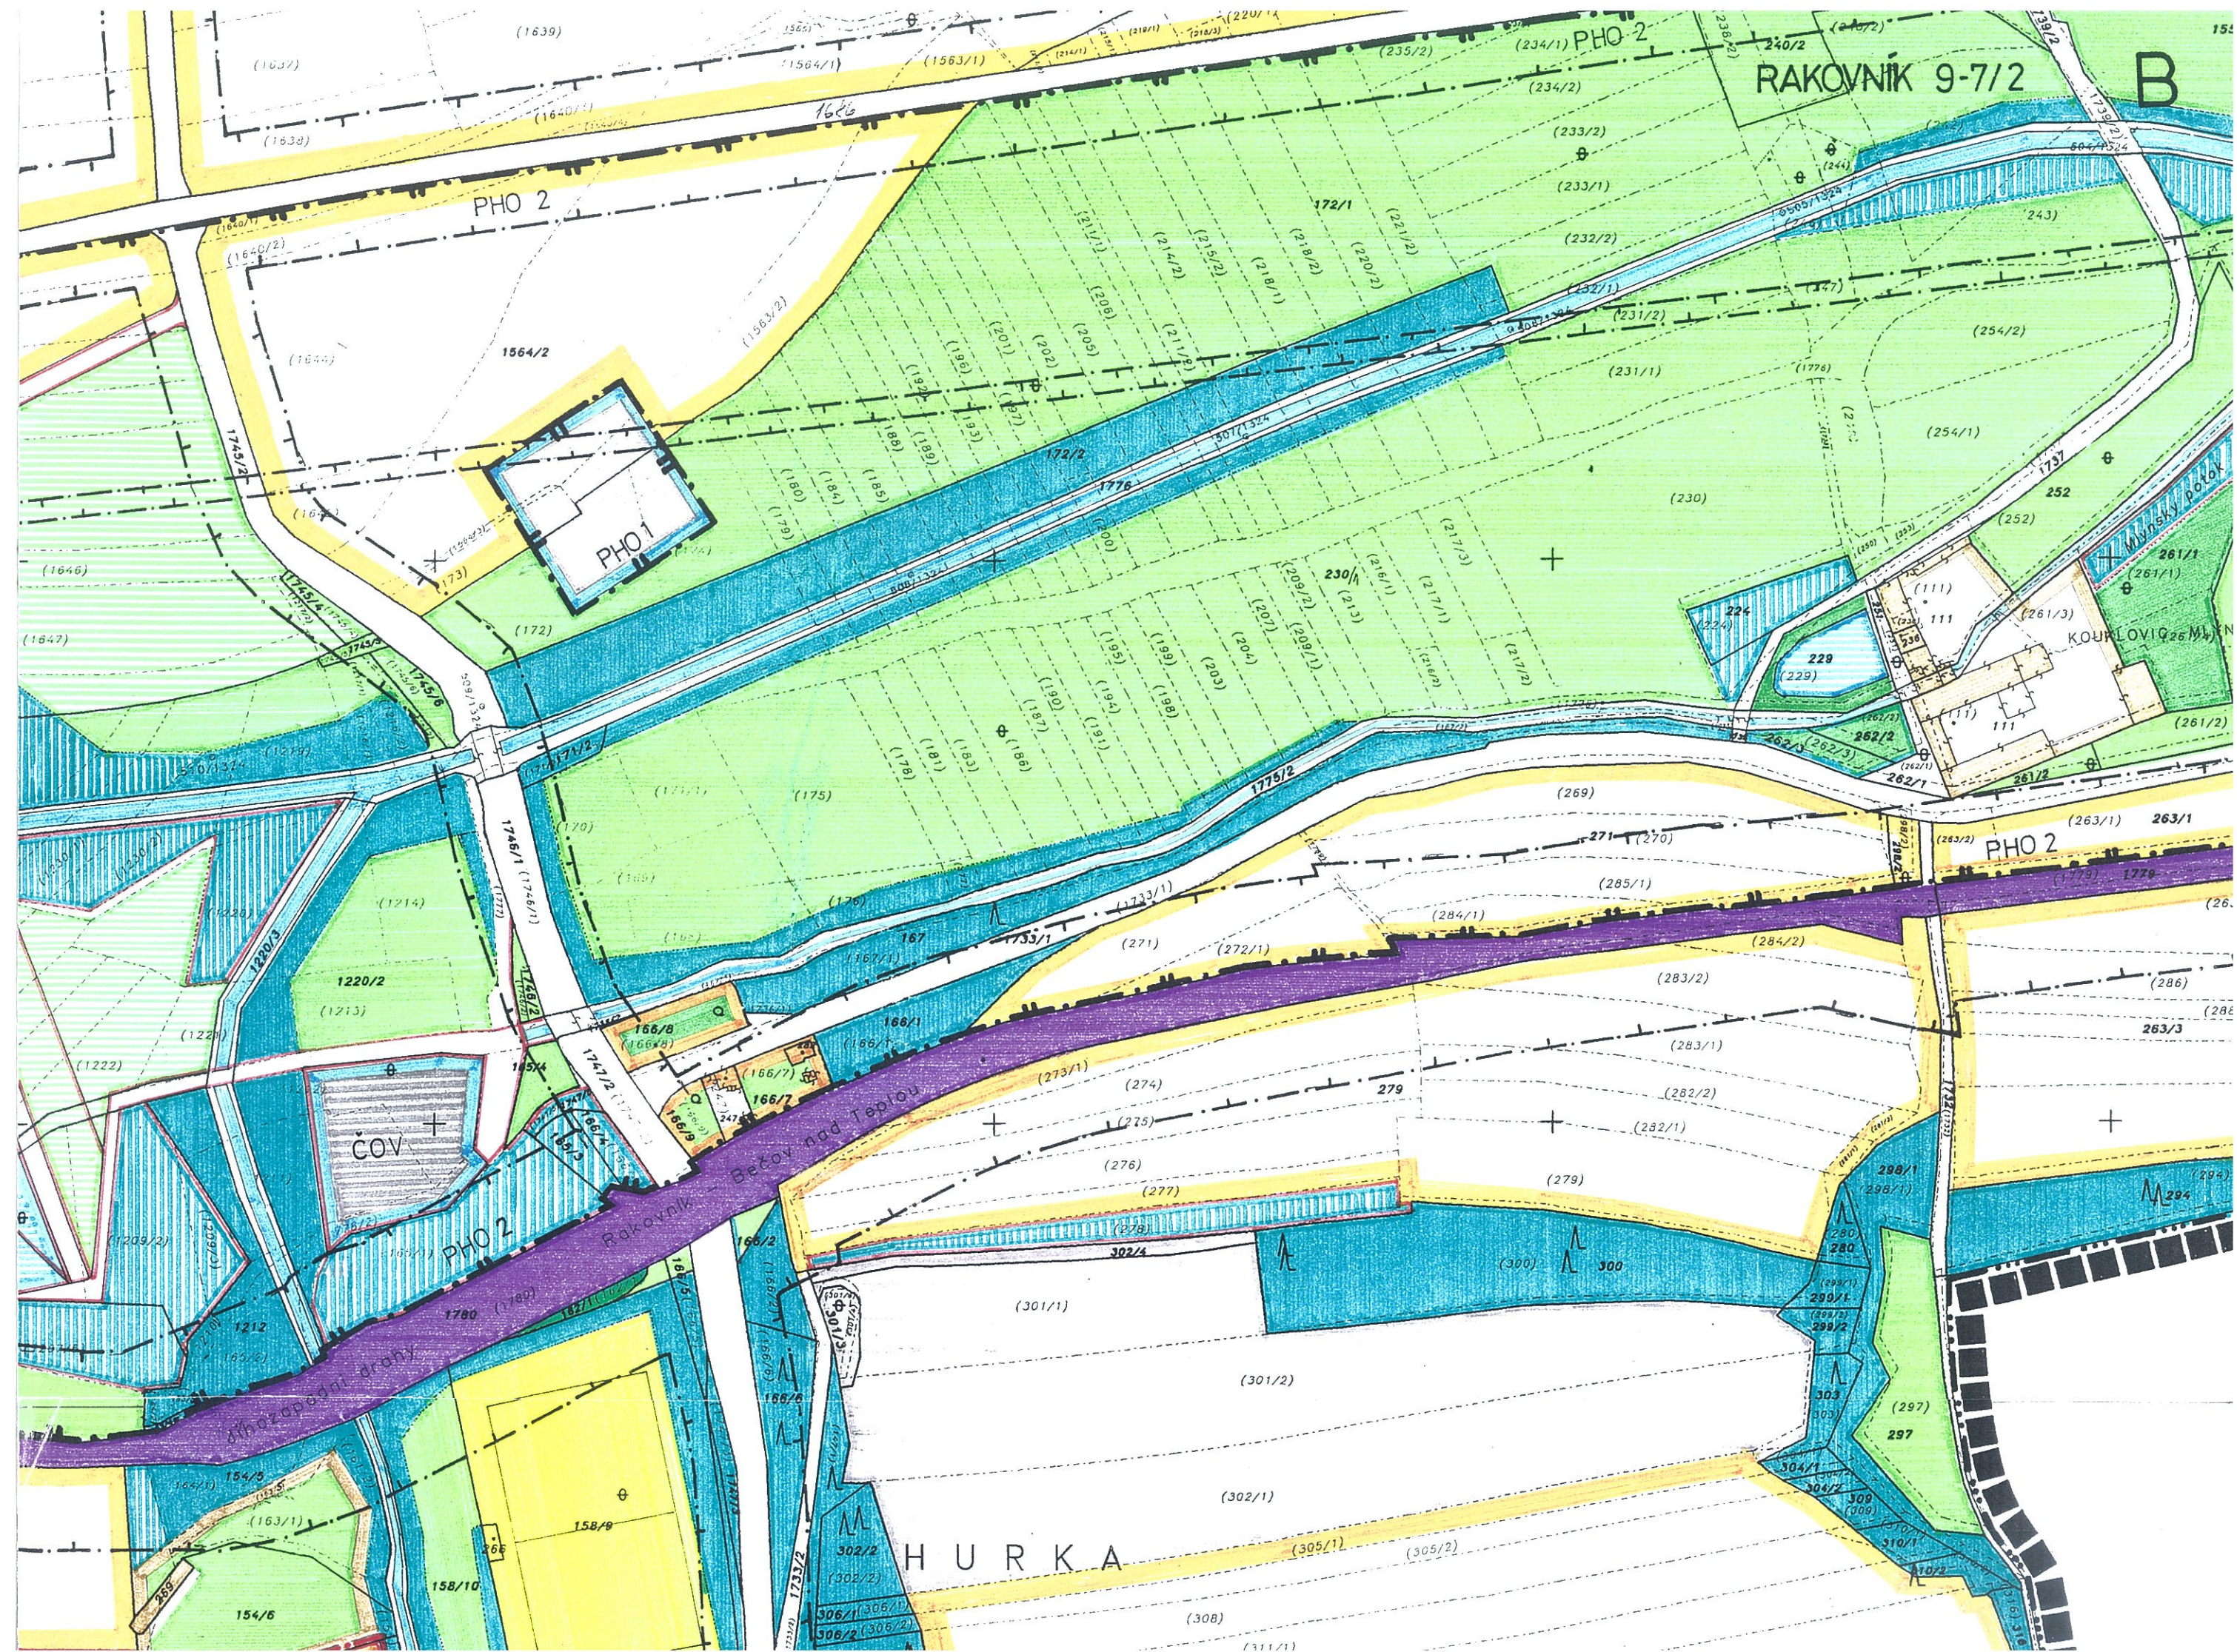


HURKA

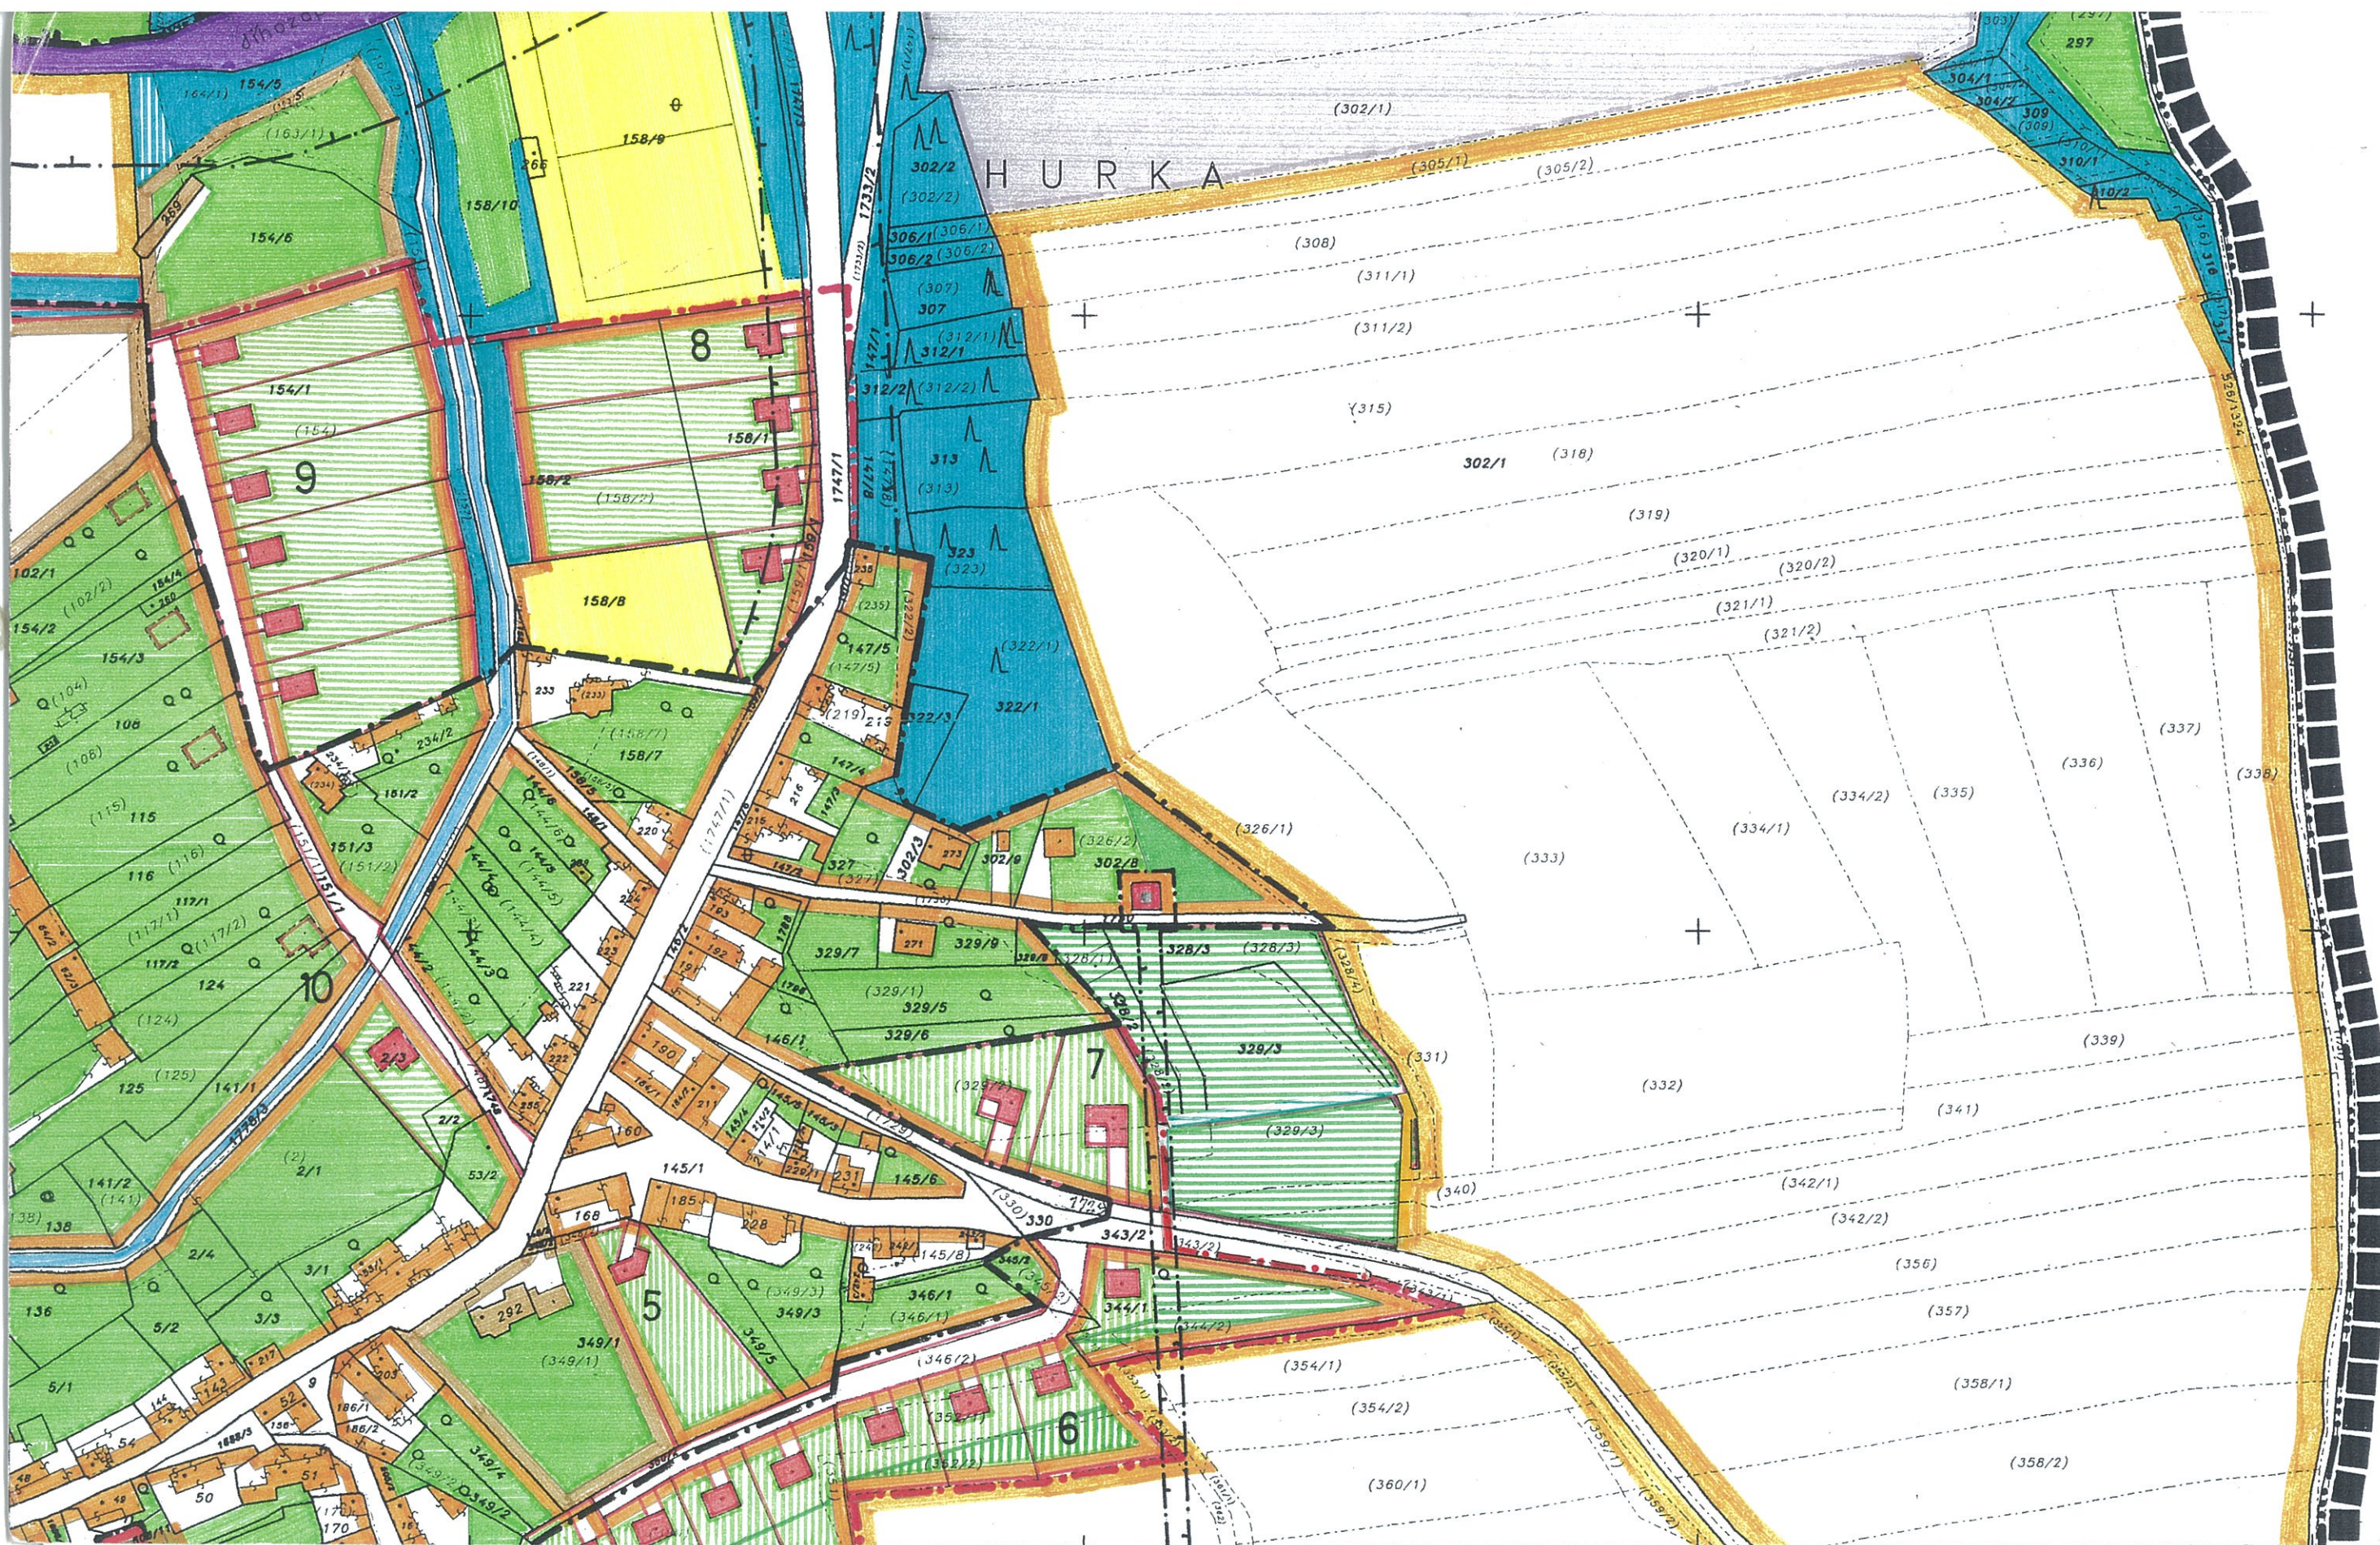

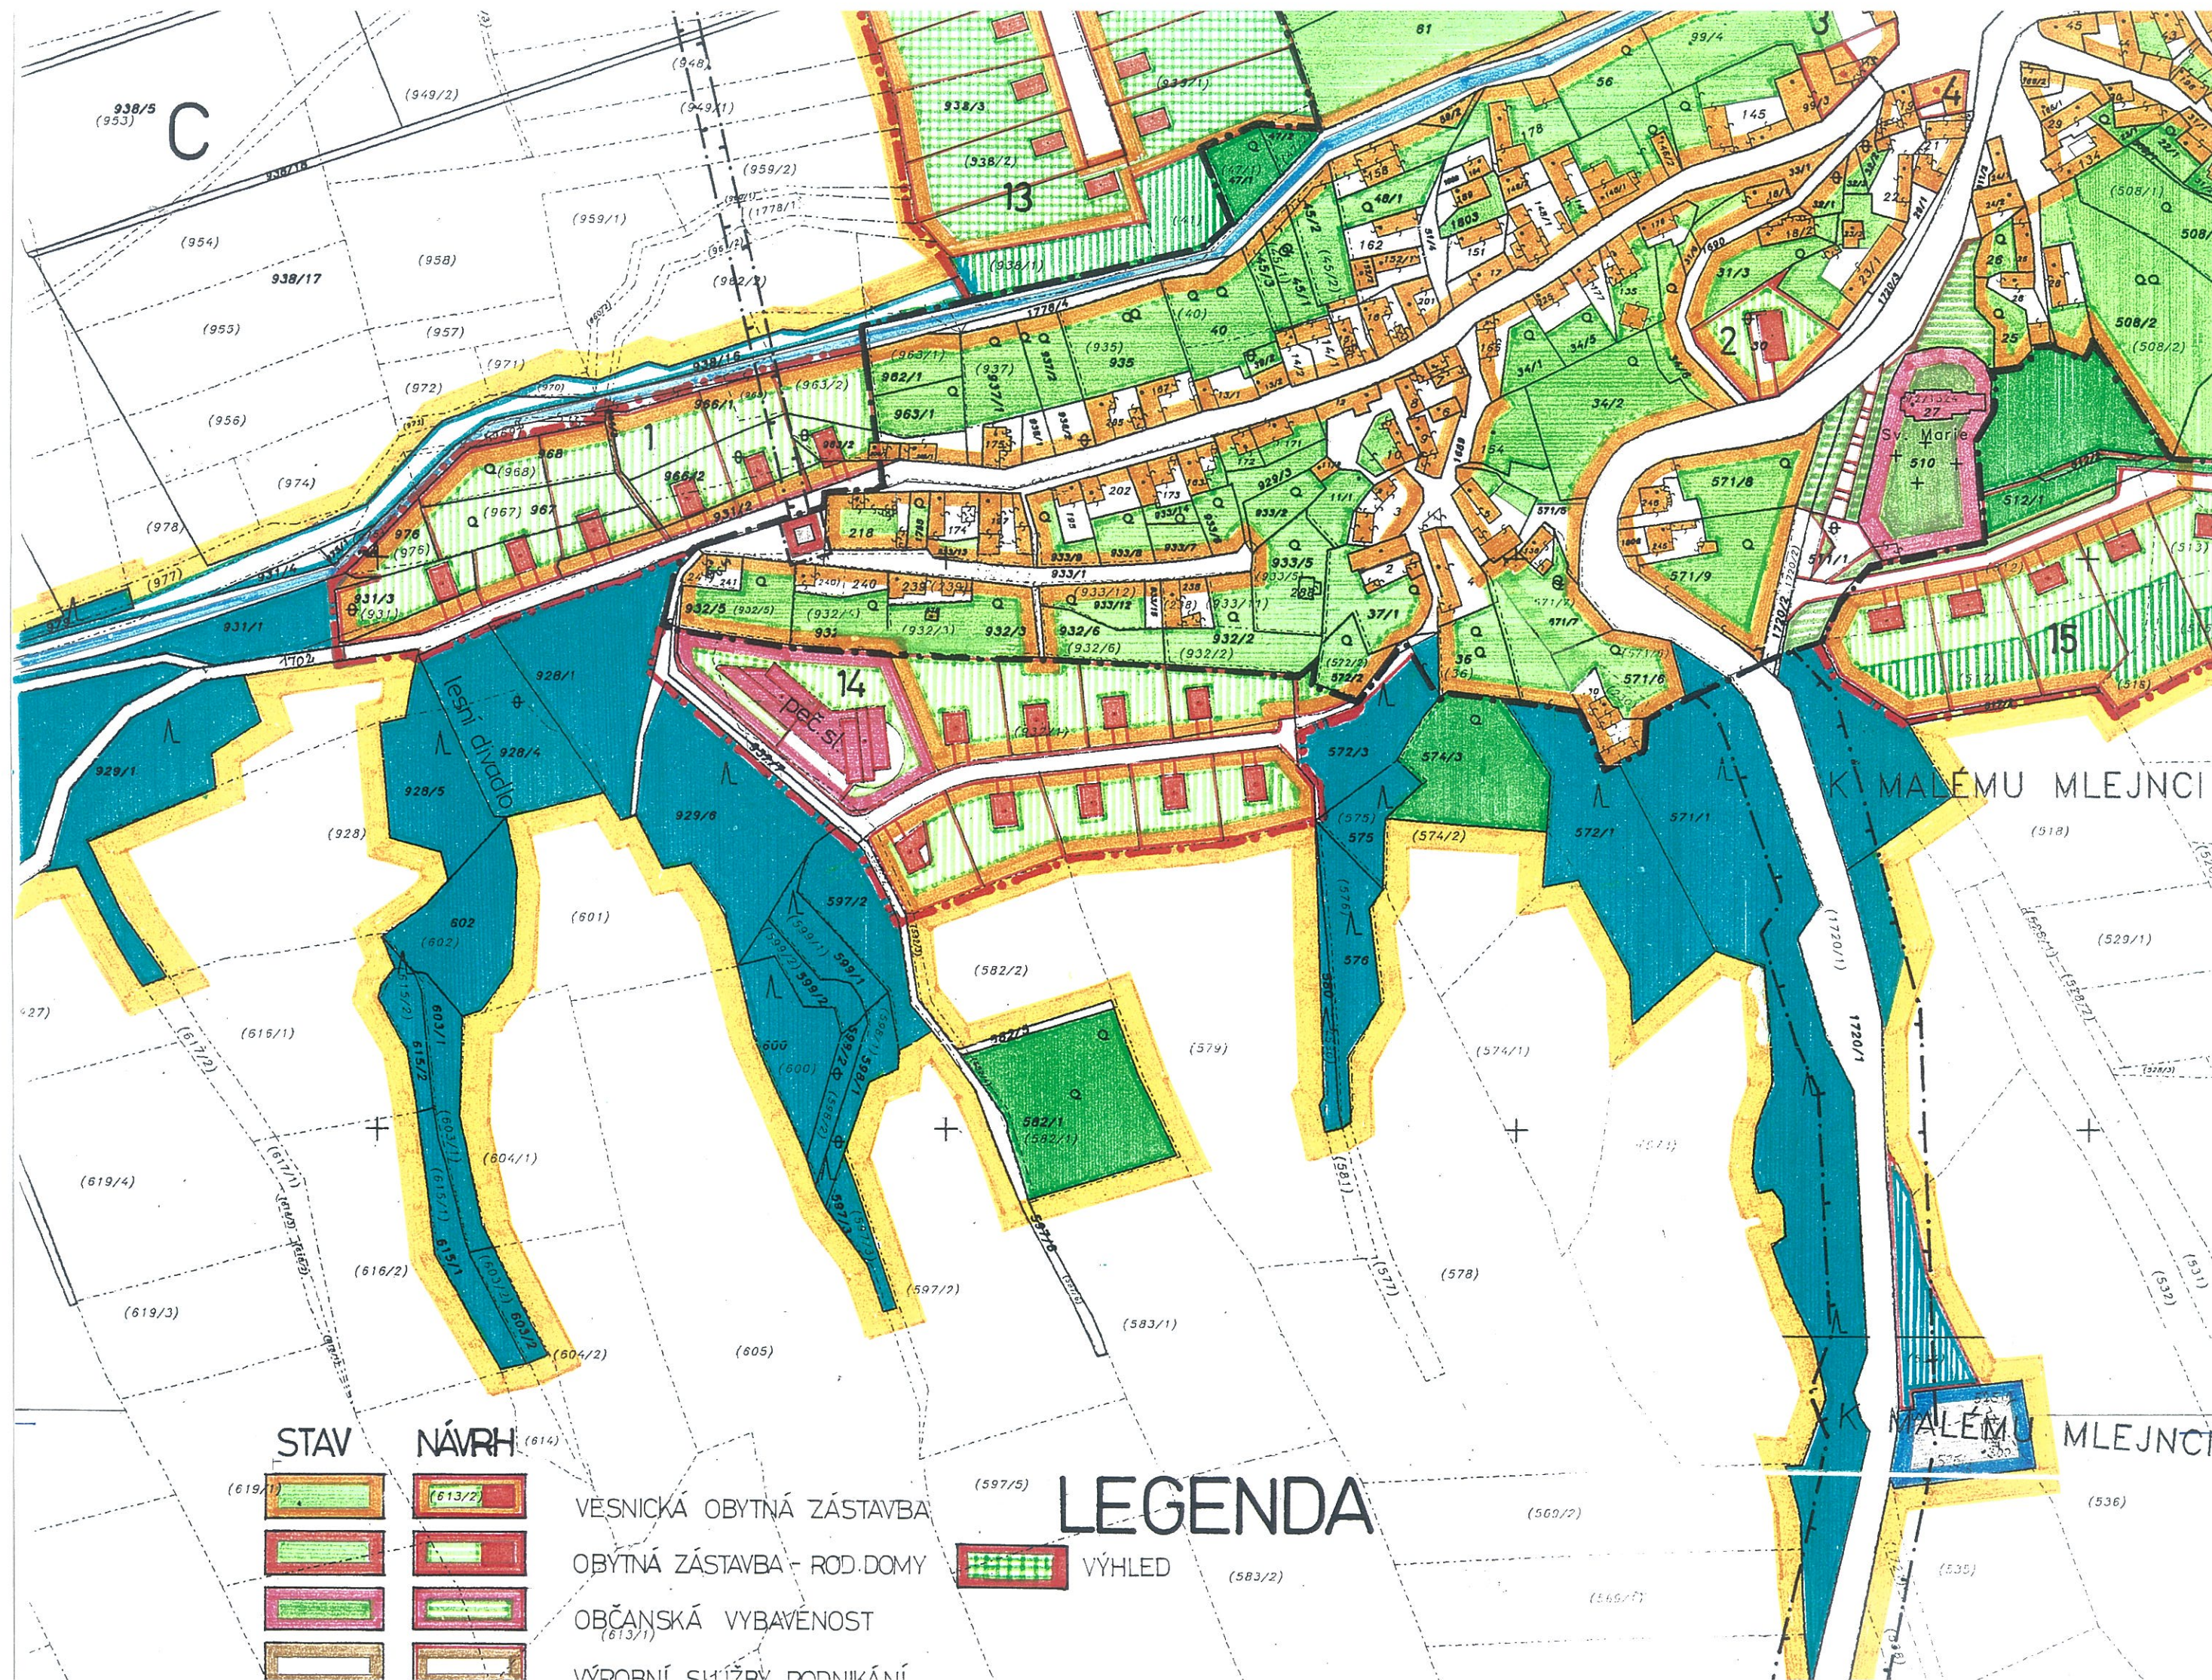

LEGENDA

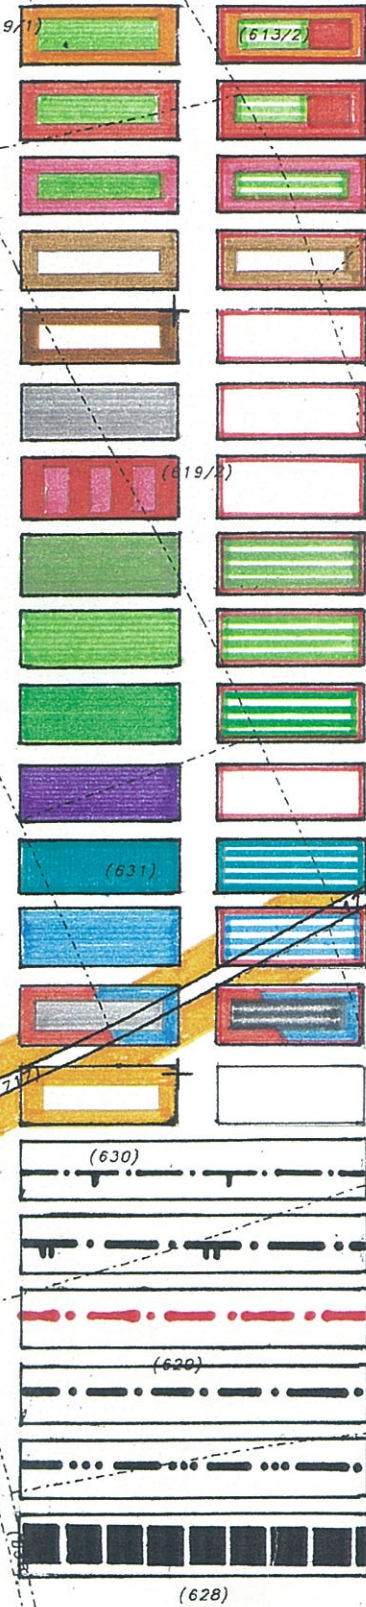


- VEŠNICKÁ OBYTNÁ ZÁSTAVBA
- OBYTNÁ ZÁSTAVBA - ROD.DOMY
- OBČANSKÁ VYBAVENOST
- VÝROBNÍ SLUŽBY-PODNIKÁNÍ
- ZEMĚDĚLSKÁ VÝROBA
- PRŮM.VÝROBA, SKLADY, TĚŽBA SUROVIN
- SMÍŠENÁ FUNKCE - VYBAVENOST/BYDLENÍ
- VEŘEJNÁ ZELENĚ
- VYHRAŽENÁ ZELENĚ-ZAHŘADY RD, LOUKY
- SADY A ZAHŘADY
- ŽELEZNIČNÍ TRATĚ
- LESY, VZROSTLÁ A IZOLAČNÍ ZELENĚ
- VODOTEČE A VODNÍ PLOCHY
- ZAŘÍZENÍ TECH.INFRASTRUKTURY
- POLE-ORNÁ A ZEMĚDĚLSKY OBDEĚLÁVANÁ PŮDA
- OCHRANNÁ PÁSMA PHO
- OCHRANNÉ PÁSMO VODNÍHO ZDROJE PHO1 PHO2
- NAVRHOVANÝ ROZSAH ZASTAVĚNÉHO ÚZEMÍ OBCE
- ZASTAVĚNÉ ÚZEMÍ
- HRANICE KATASTRÁLNÍHO ÚZEMÍ OBCE
- ŘEŠENÉ ÚZEMÍ



VÝHLED

KUKLE

RAKOVNÍK 9-7/3

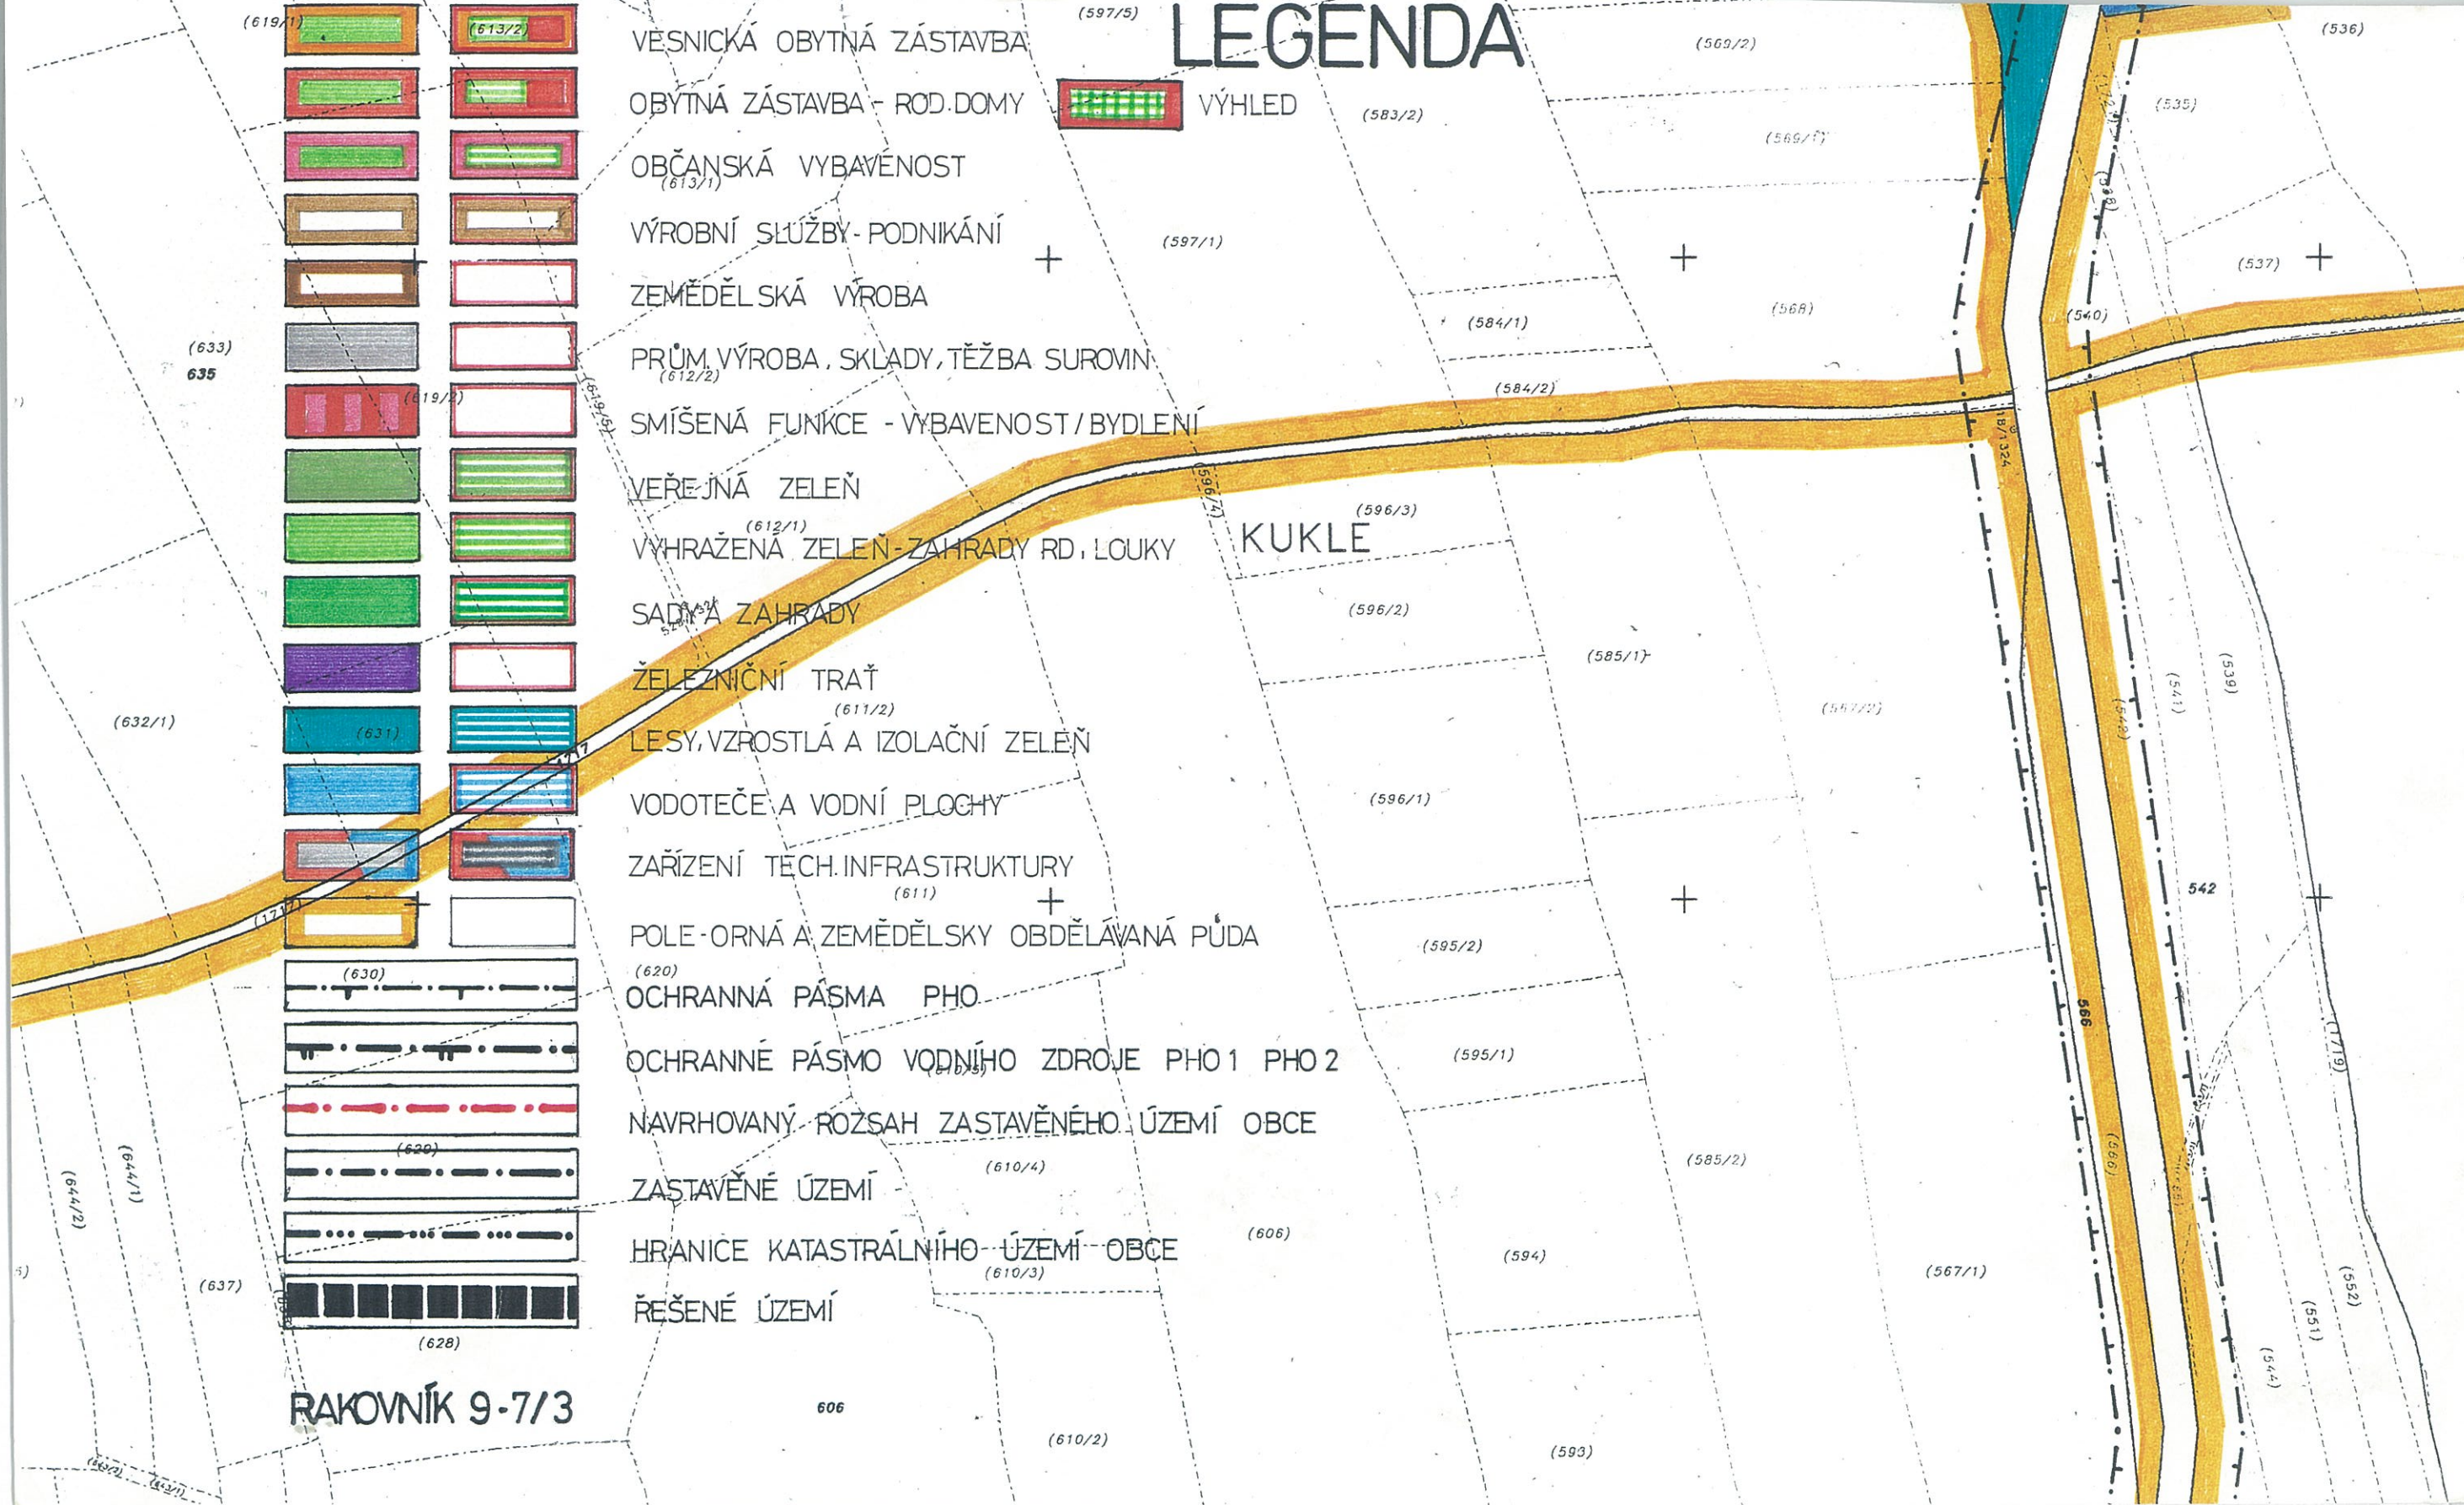





Pořizovatel OBEC ŠANOV okr. Rakovník	URBANISMUS DOPRAVA SPECIALISTÉ SPOLUPRÁCE	Ing.arch. Dušan Vršek Ing. J. Smíšek, Praha Ing. M. Pavlíčková, Rakovník p. P. Toman, Rakovník p. Z. Tvrz, Rakovník p. Z. Bouda, Rakovník p. R. Hotová, Praha	Urbanistický ateliér Ing.arch. Dušan Vršek autorizovaný architekt Ateliér Praha - Praha 10, Úvalská 743/5 tel. 02/74783099
UZEMNÍ PLÁN OBCE „ ŠANOV „ okr. Rakovník			Datum říjen 2000
			Stupeň NÁVRH
			Měřítko 1 : 2000
Výkres	URBANISTICKÝ NÁVRH		Paré 2 Výkres č. 3

RAKOVNÍK 9-7/4